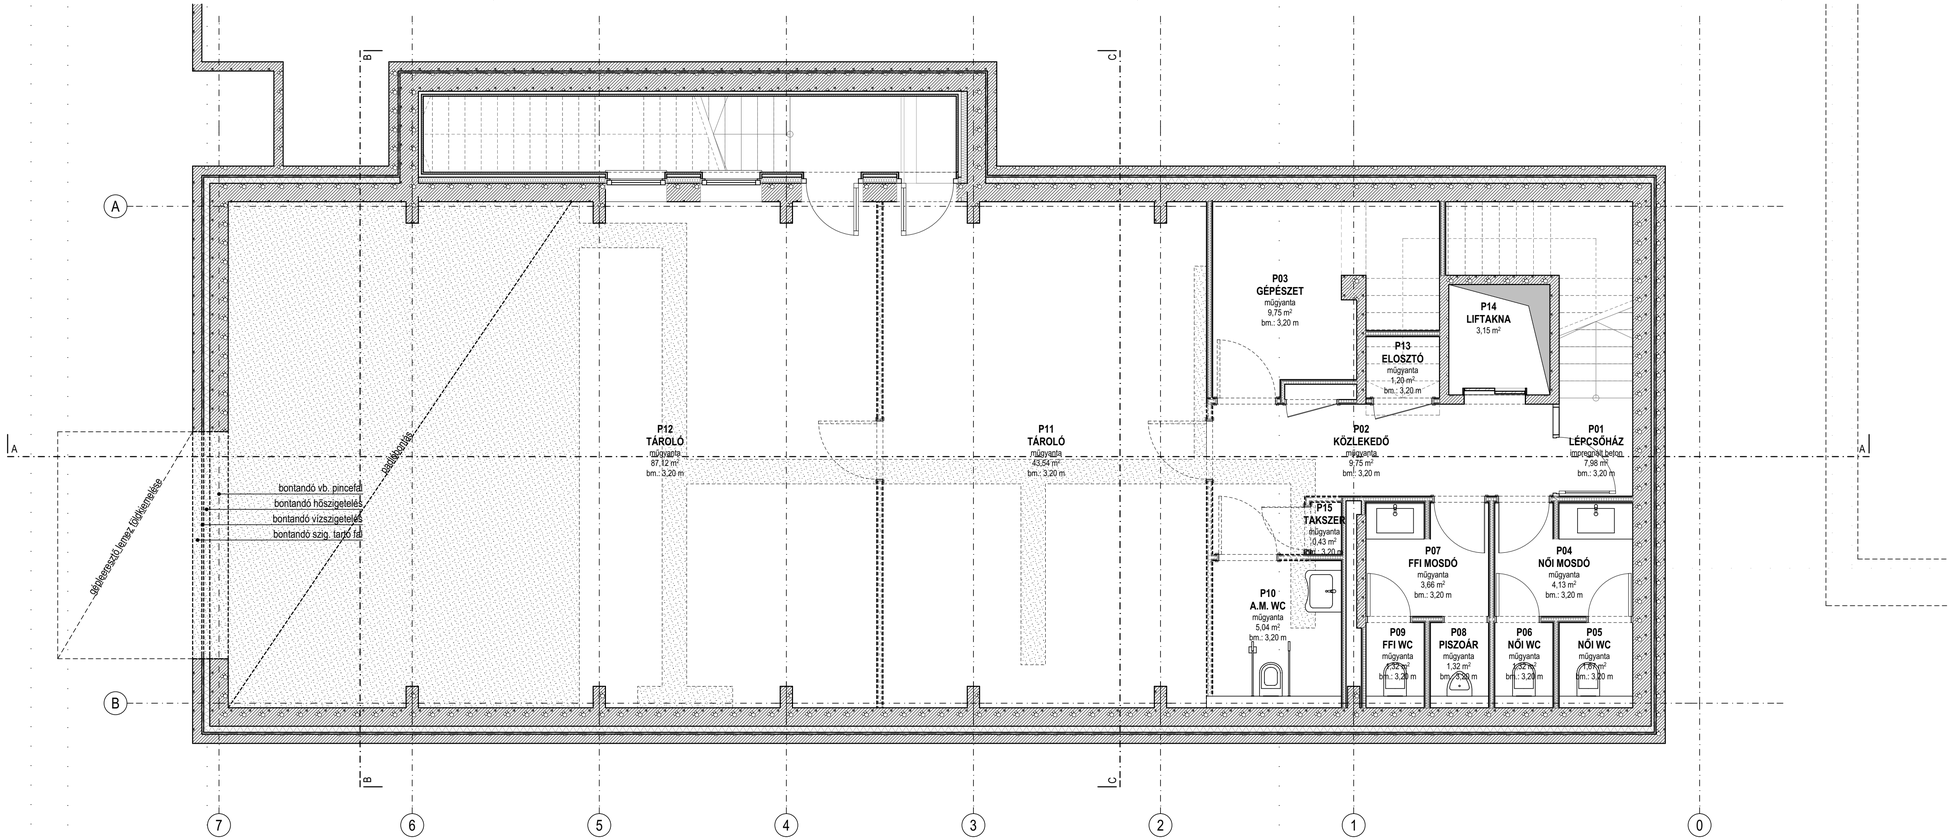

A KIVITELI TERVBEN FELHASZNÁLT ANYAGOKTÓL ELTÉRNI CSAK A TERVEZŐ JÓVÁHAGYÁSÁVAL AZONOS MINŐSÉGŰ ÉS MINŐSÍTÉSŰ ANYAGOKKAL LEHET!

- meglévő vasbeton szerkezetek
- meglévő hőszigetelések
- meglévő gipszkarton falak
- bontandó szerkezetek

A padlóban vezetendő új gépészeti vezetékek miatti burkolatbontás meghatározása a gépészeti tervek nyomvonalának megfelelően történjen.

MÉRETEK A HELYSZÍNEN ELLENŐRIZENDŐK!

MEGBÍZÓ:
Magyar Kajak-Kenu Szövetség
1138 Budapest, Latorca utca 2.

MUNKA:
MAGYAR KAJAK-KENU SZÖVETSÉG LATORCA UTCAI SPORTTUDOMÁNYI KUTATÓ- ÉS DIAGNOSZTIKAI KÖZPONT

RI-ZA-LIT
RIMELY-ZAJÁCZ ÉPÍTÉSZ STÚDIÓ Kft.
1221 Budapest Lomnici u. 28/a
tel: (+36-1) 381-0353, 381-0354
e-mail: riza@t-online.hu

FELELŐS TERVEZŐ:
RIMELY KÁROLY
É1-01-1785
ZAJÁCZ KATALIN
É1-01-3118

TERVEZŐ MUNKATÁRS:
BÍRÓ DÁNIEL
KOLOZSI SAROLTA

ORVOSTECHNOLÓGUS:
FINTA GÁBOR
EF-T-01-1276
MAKARA SÁNDOR
EG-T 13-15716

STATIKUS TERVEZŐ:
SZABÓ ISTVÁN
T-T 01-3802

GÉPÉSZ TERVEZŐ:
ERHARDT PÉTER
GT-1-8792

ELEKTROMOS TERVEZŐ
TARAJ MÁRTON
V-T-01-11065

BONTÁSI TERV

PINCE ALAPRAJZ

dátum: 2017. NOVEMBER

lépték: M 1:50

rajzszám: B-1