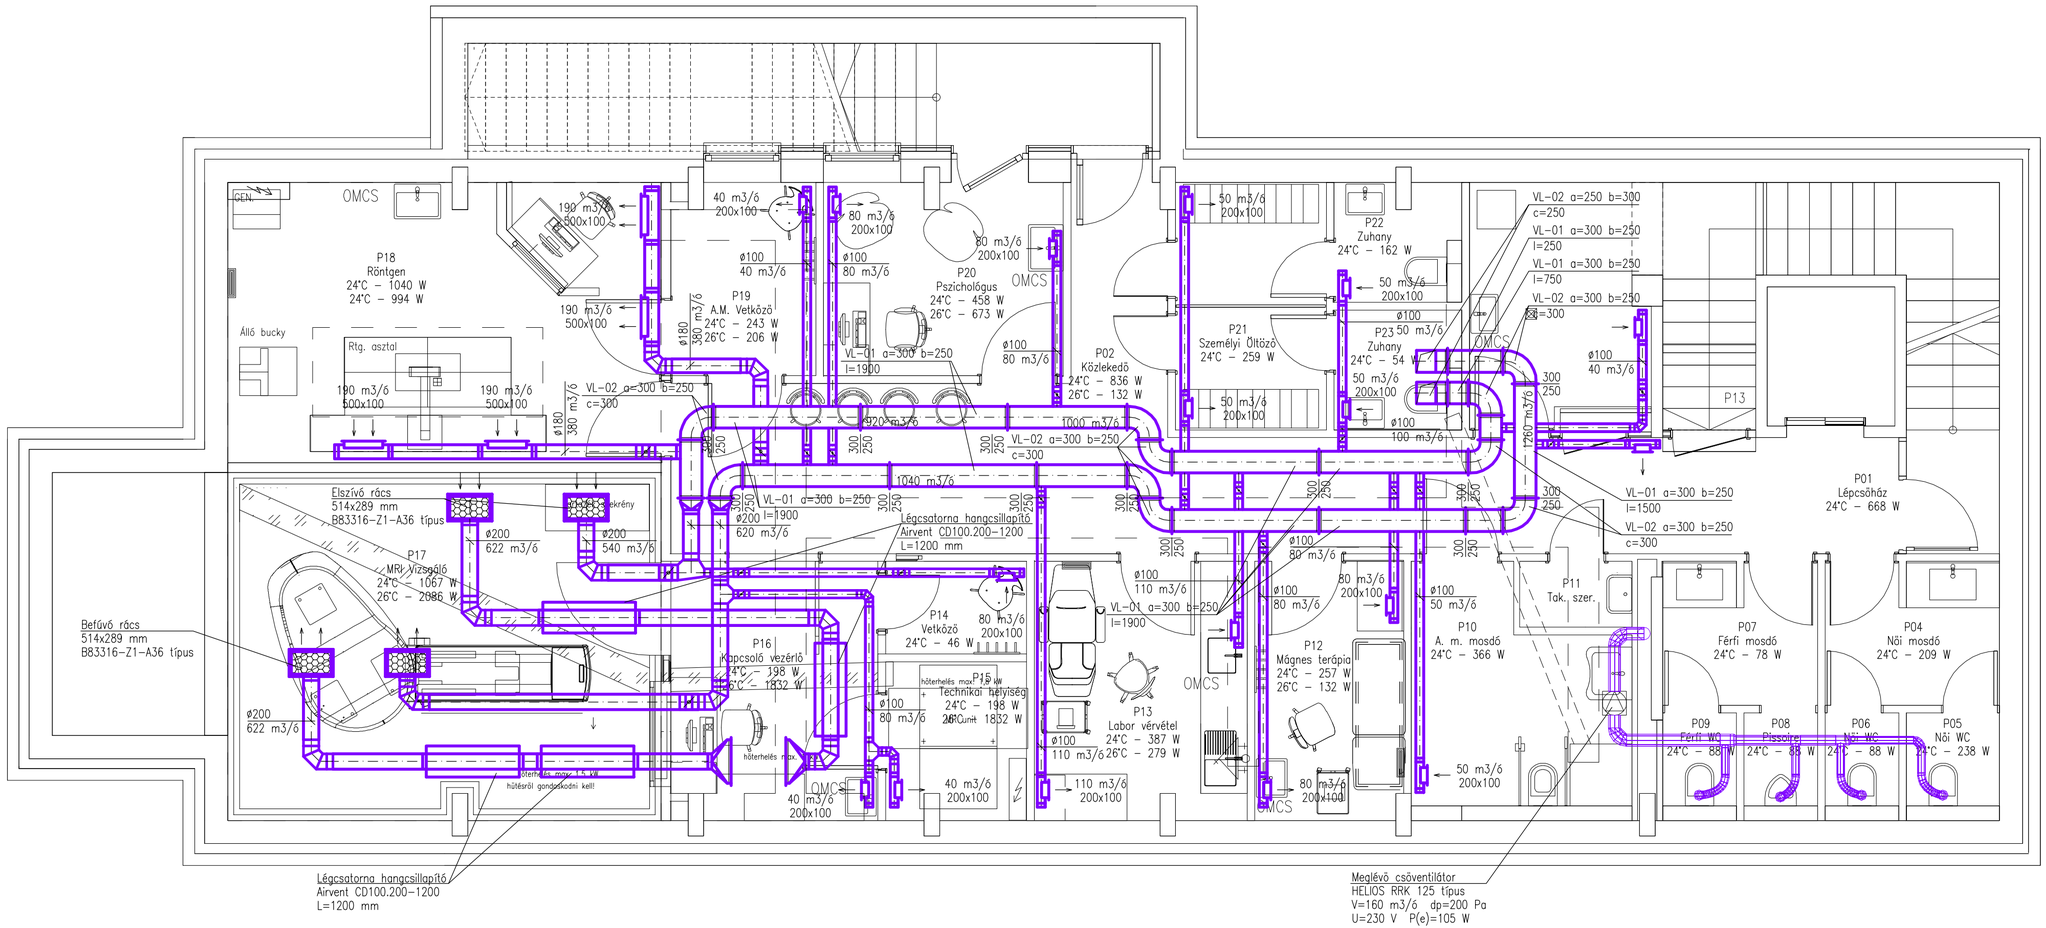

JELMAGYARÁZAT

LÉGCSATORNA

A KIVITELI TERVBEN FELHASZNÁLT ANYAGOKTÓL ELTÉRNI CSAK A TERVEZŐ JÓVÁHAGYÁSÁVAL AZONOS MINŐSÉGŰ ÉS MINŐSÍTÉSŰ ANYAGOKKAL LEHET! MÉRETEK A HELYSZÍNEN ELLENŐRIZENDŐK!

MEGBÍZÓ:

Magyar Kajak-Kenu Szövetség
1138 Budapest, Latorca utca 2.

MUNKA:

MAGYAR KAJAK-KENU SZÖVETSÉG
LATORCA UTCAI SPORTTUDOMÁNYI KUTATÓ- ÉS DIAGNOSZTIKAI KÖZPONT
1138 Budapest, Latorca utca 2.

RI-ZA-LIT
RIMELY-ZAJÁCZ ÉPÍTÉSZ STÚDIÓ Kft.
1221 Budapest, Lomnici u. 29/a
tel: (+36-1) 381-0353
e-mail: riza@i-online.hu

FELELŐS TERVEZŐ:
RIMELY KÁROLY
É1-01-1785
ZAJÁCZ KATALIN
É1 01-3118

TERVEZŐK:
BÍRÓ DÁNIEL
KOLOZSI SAROLTA

ELEKTROMOS TERVEZŐ:
TARJAI MÁRTON
V-T 01-11963

GÉPÉSZ TERVEZŐ:
ERHARDT PÉTER
G-T 13-0658

STATIKUS TERVEZŐ:
SZABÓ ISTVÁN
T-T 01-3802

KIVITELI TERV

Épületgépészet
Légtechnika
Pince alaprajz

dátum:	léptók:	rajzszám:
2017. NOVEMBER	M 1:50	GL-0