



ÉJSZAKAI FŐKAPCSOLÓ

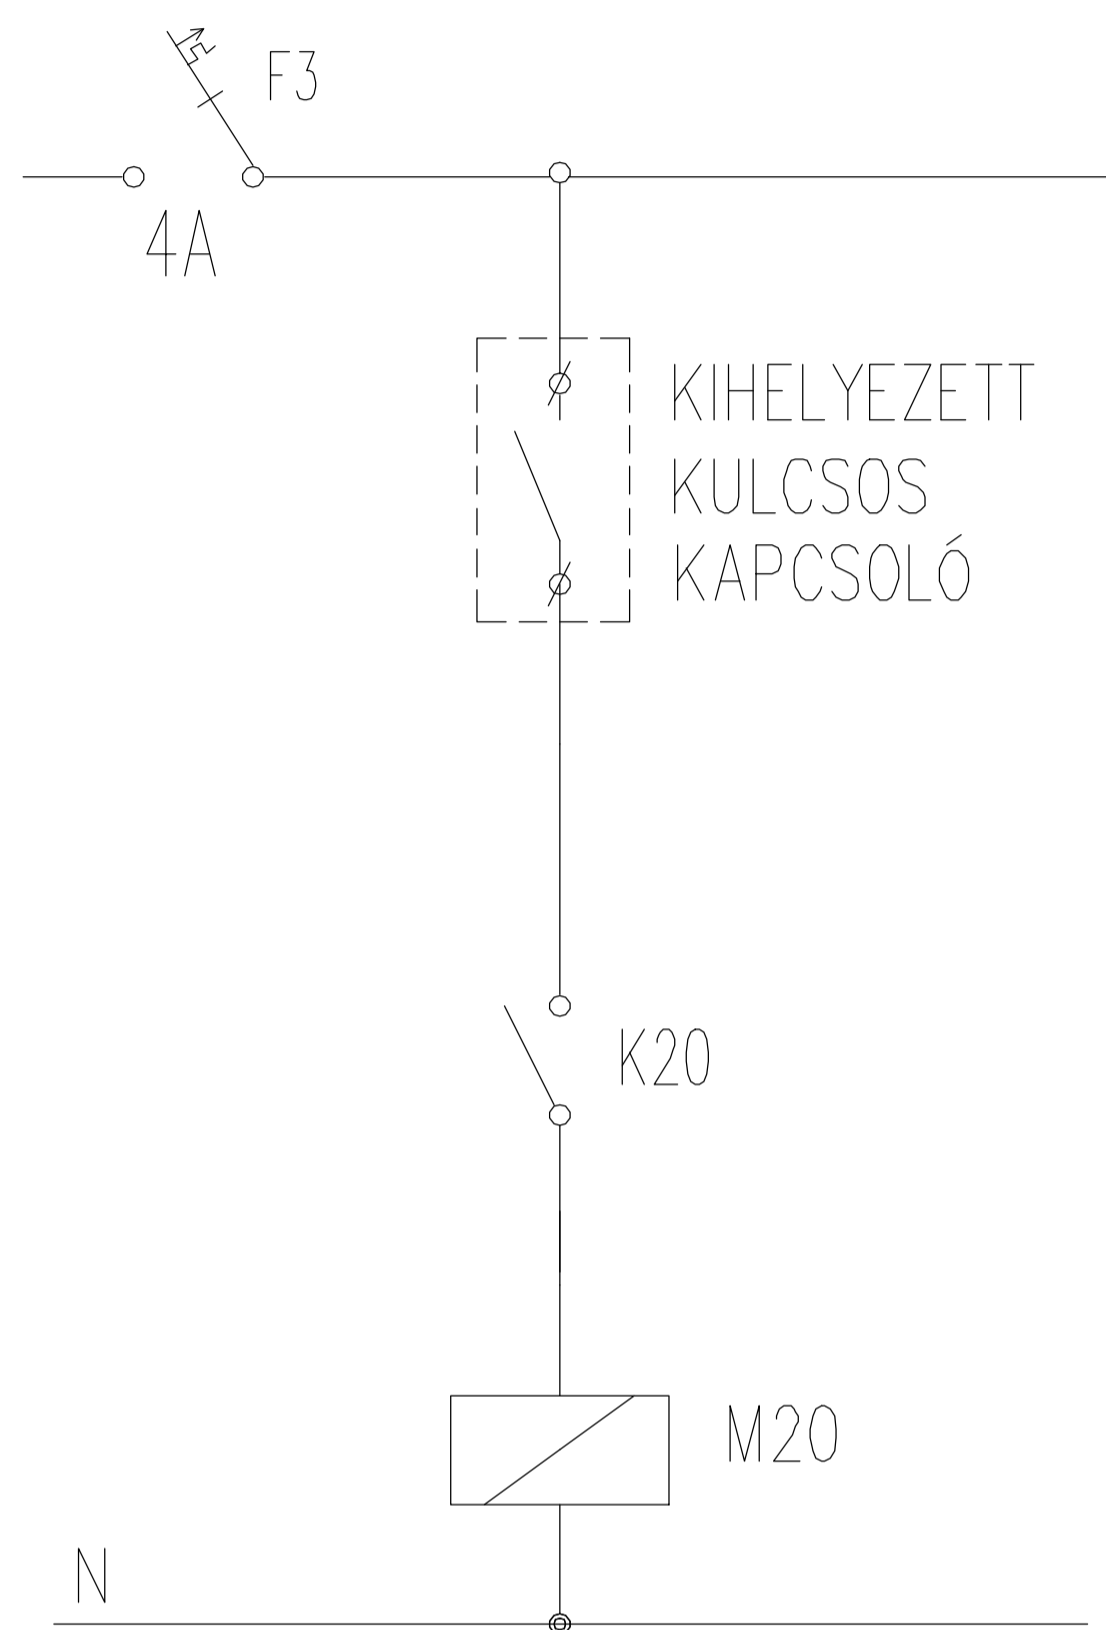


MOTOROS ÁRNYÉKOLÓK

ÜZEMJELZÉS

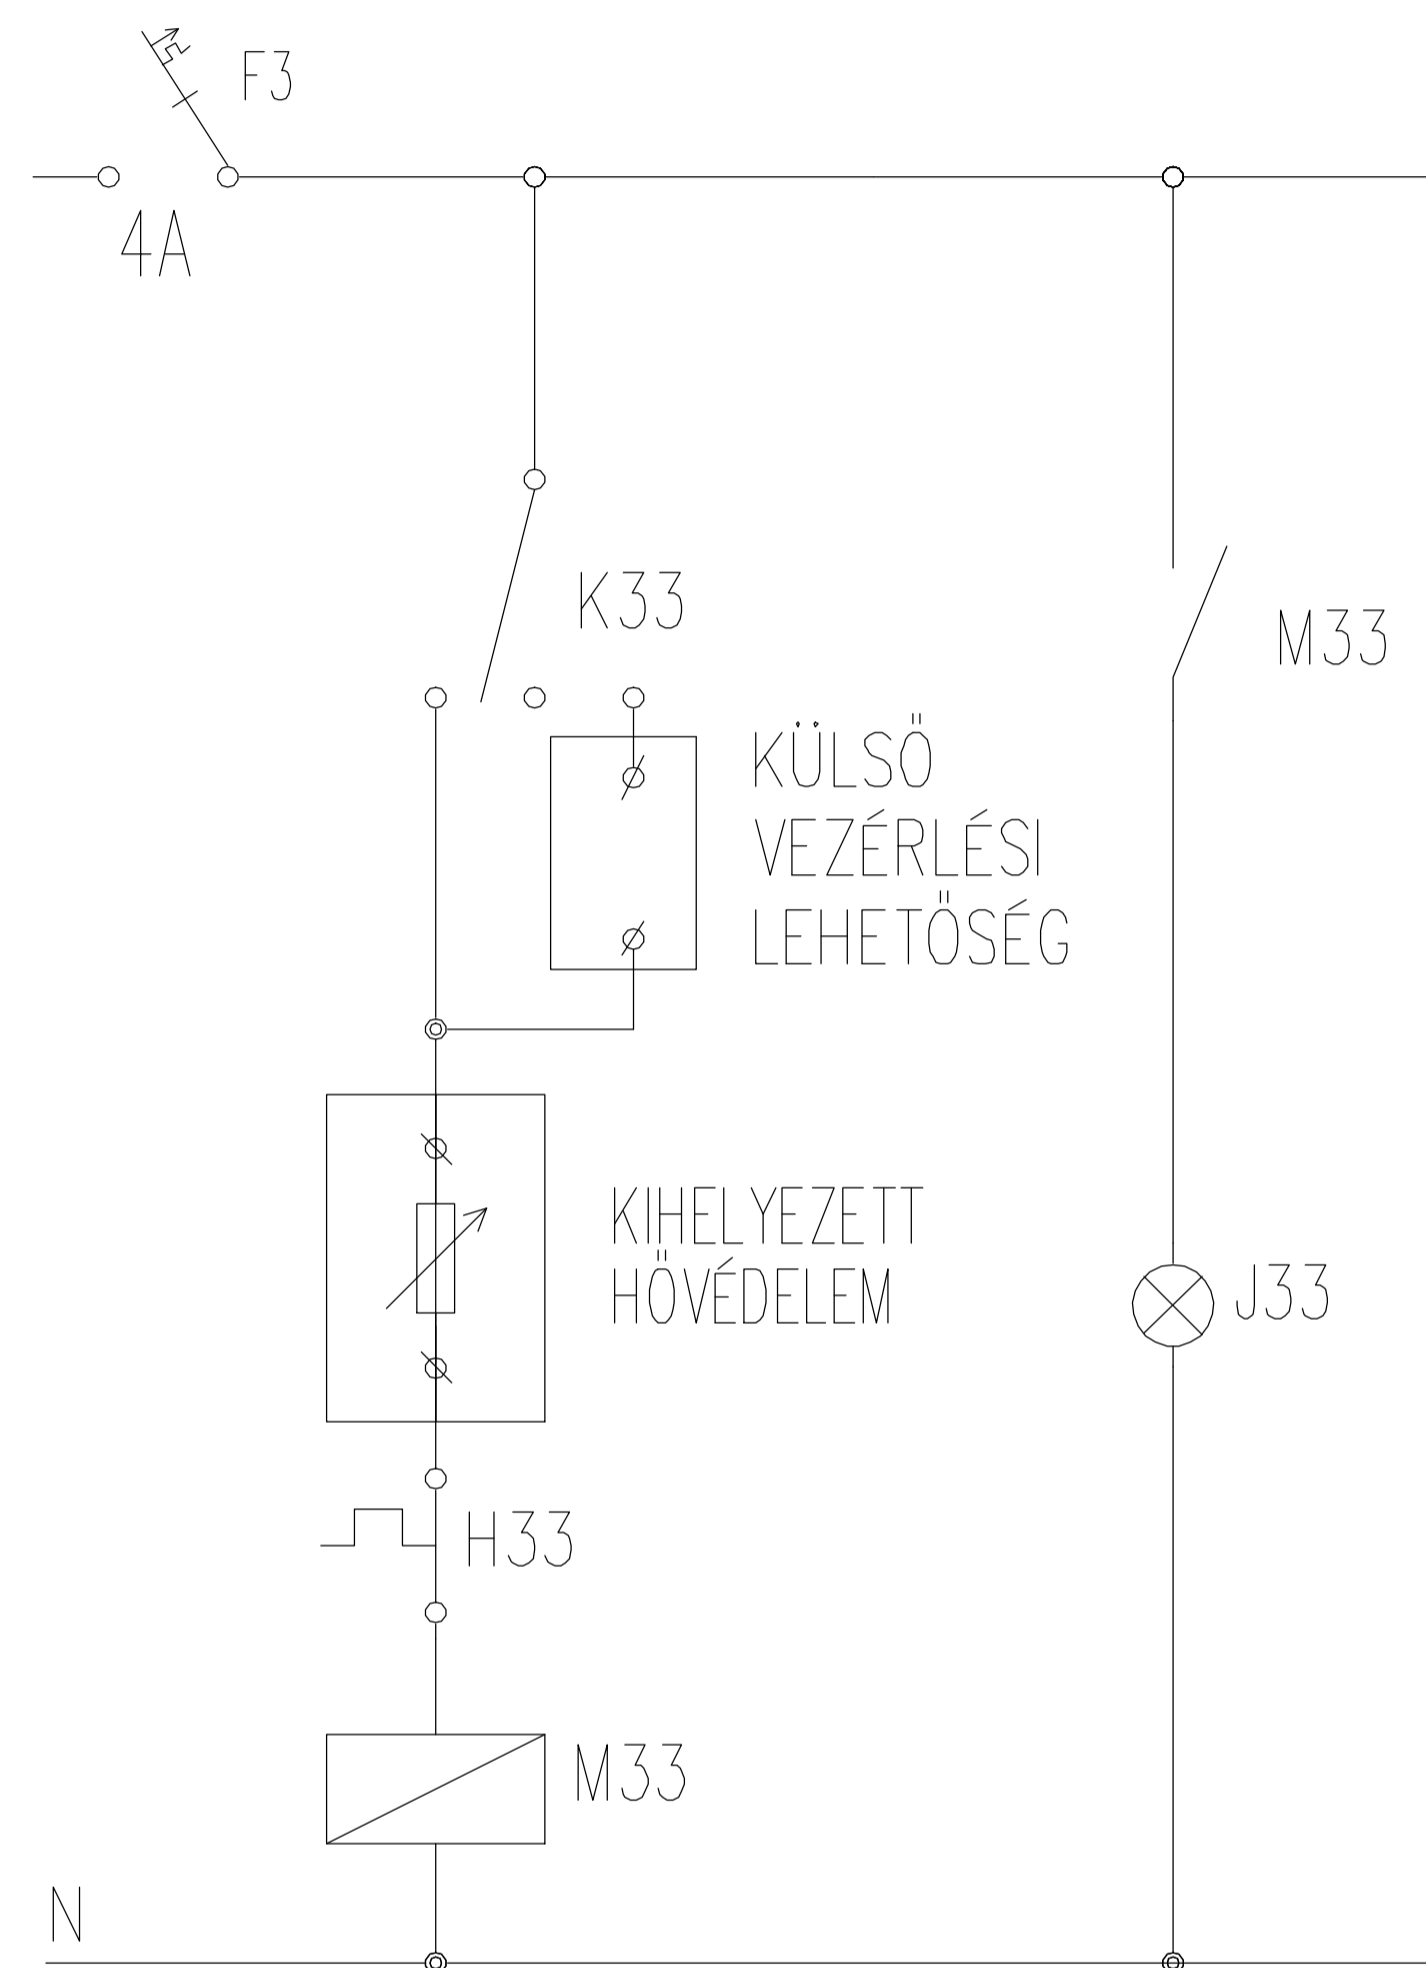

ELSZÍVÓ VENTILLÁTOROK

ÜZEMJELZÉS

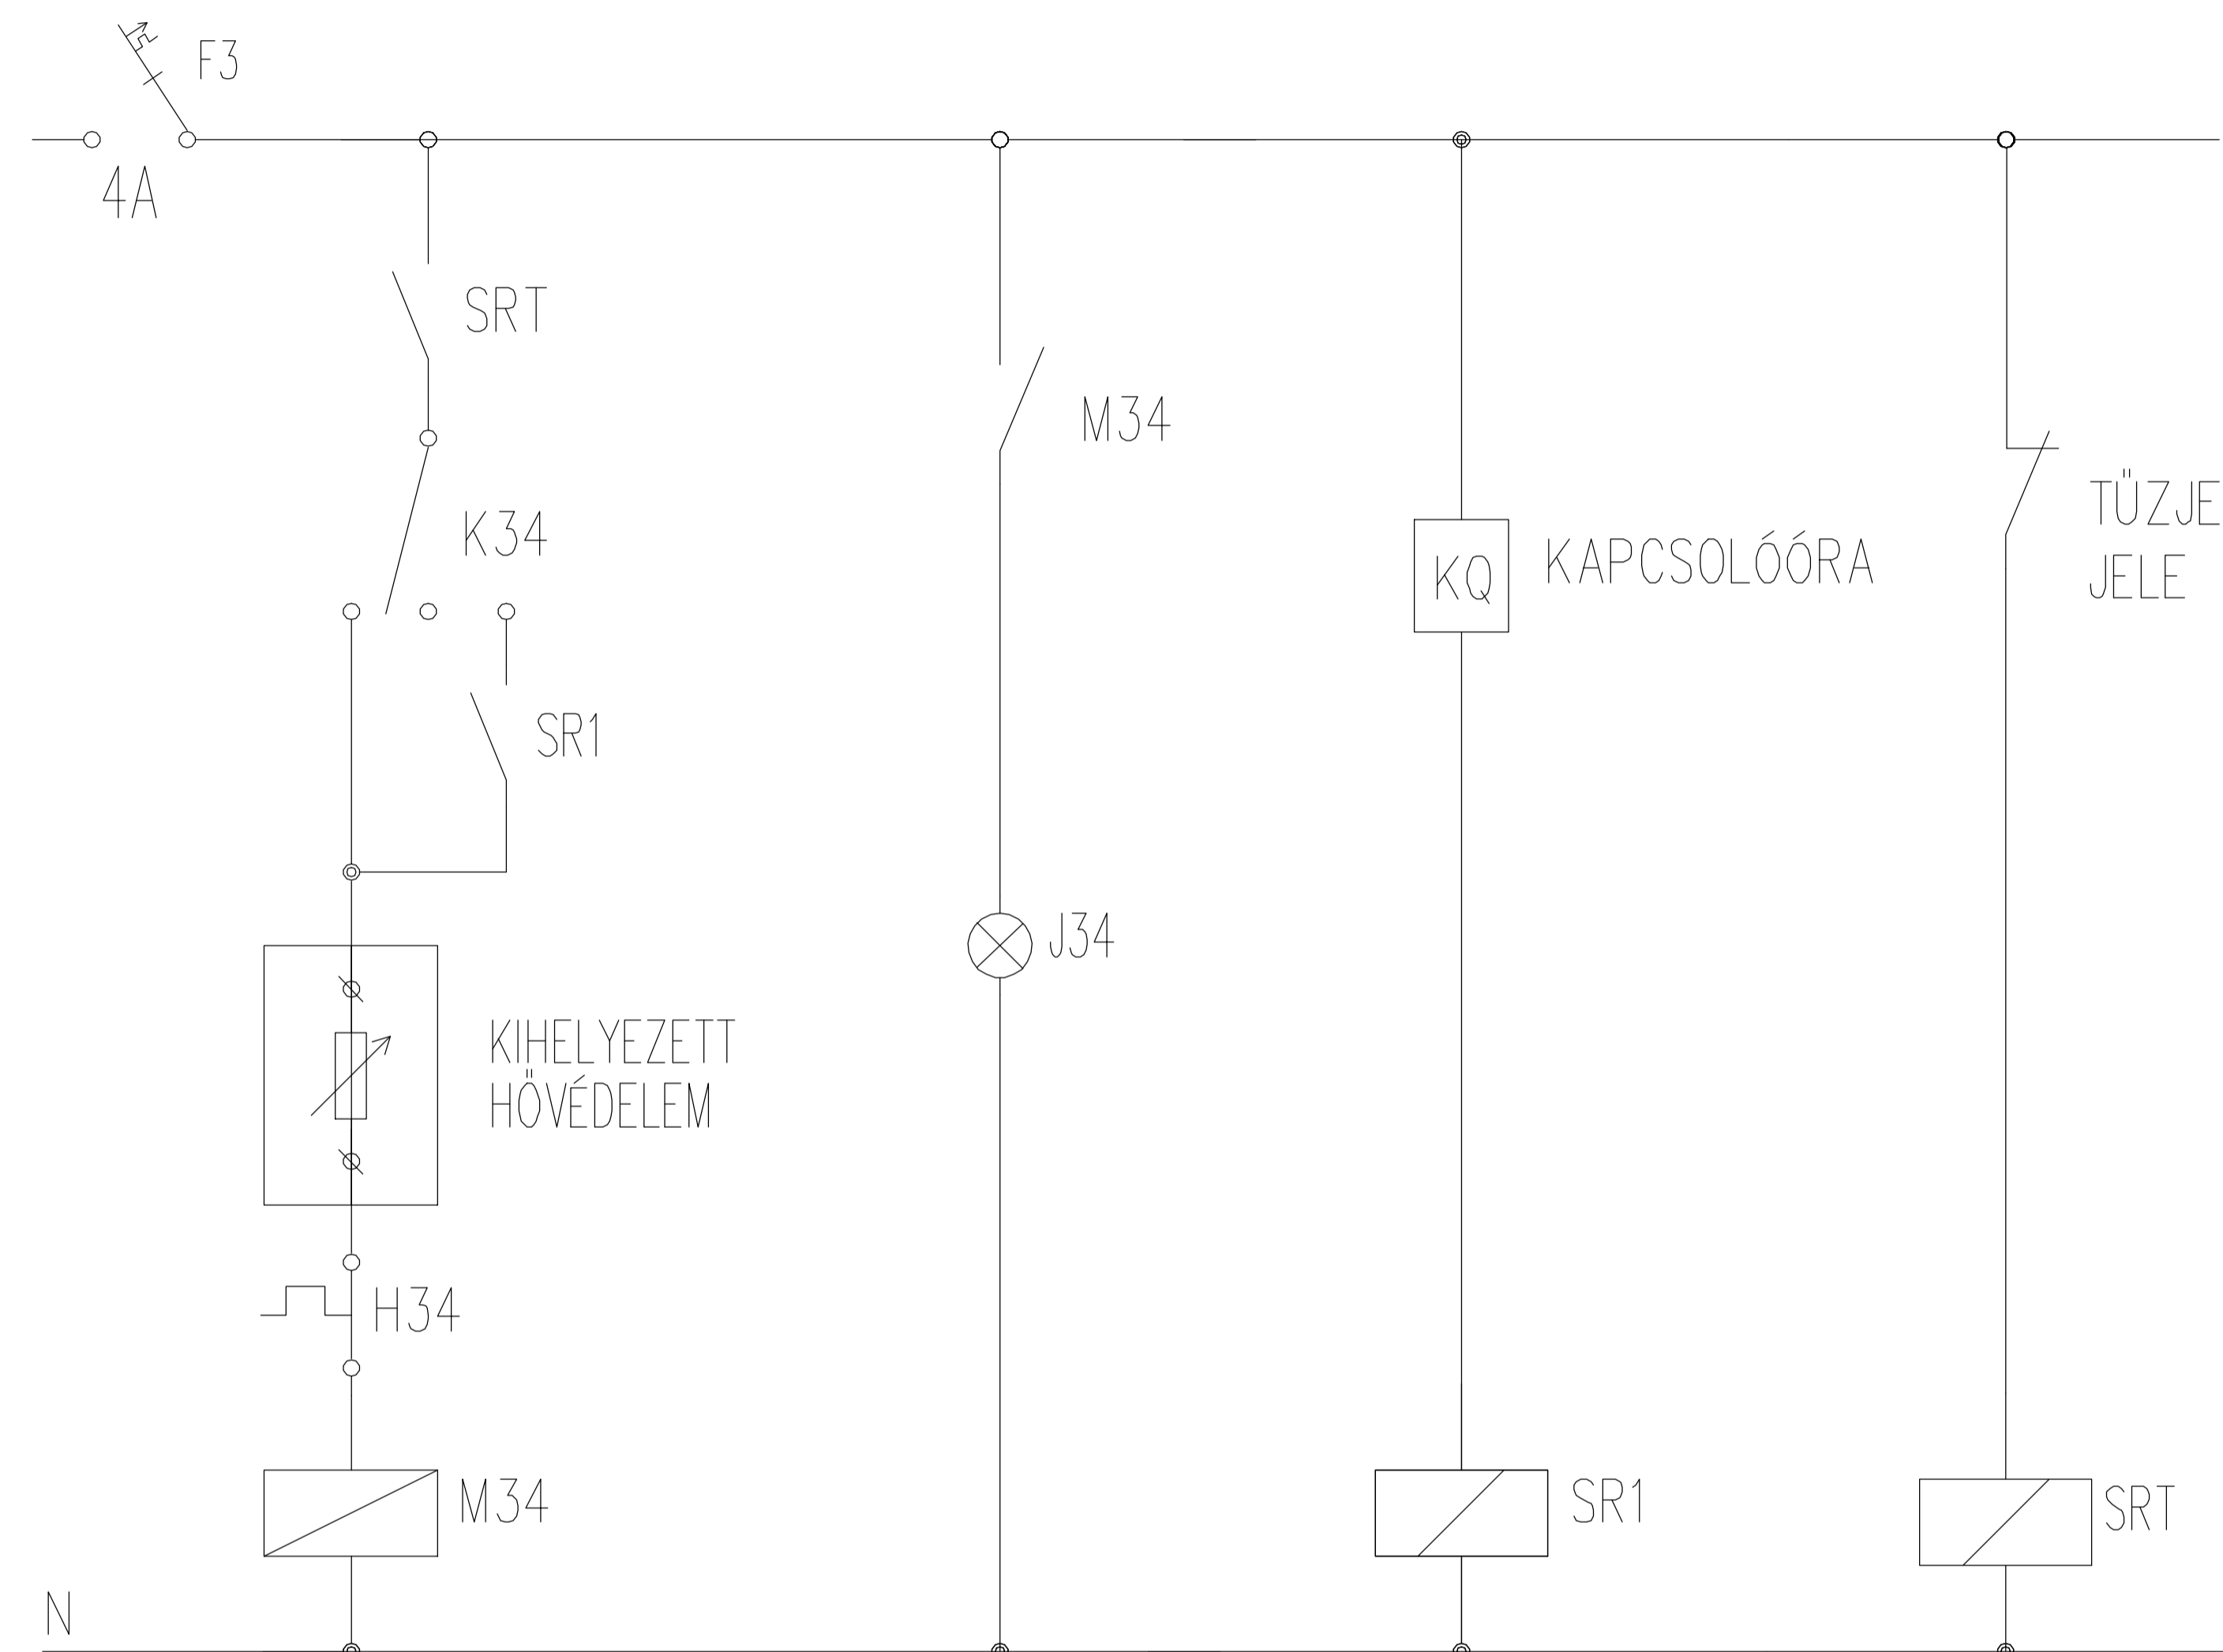KAPCSOLÓÓRA
JELSOKSZOROZÁSATÜZJELZŐ
JELSOKSZOROZÁSA

ÁRAM ÉS FESZÜLTSGNEM: 400/230V, 3F+N, 50Hz
ÉRINTÉSVÉDELEM: NULLÁZÁS (TN-S)

A KÉSZÜLÉKEK GANZ, SCHNEIDER ELECTRIC GYÁRTMÁNYOK, A KISAUTOMATÁK "C" KARAKTERISZTIKÁVAL

GT INTELEKT TERVEZŐ ÉS MÉRNÖKSZOLG. KFT.

1125. Budapest, Galgóczy u. 8.
taraj.marton@invitel.hu

Tel.: 36 1 274 5254

Munka megnevezése: Magyar Kajak-Kenu Szövetség Sportdiagnosztikai
Központ 1138 Budapest Latorca u. 2

RENDELKEZNEK!

Rajz megnevezése: EV2 jelű aelosztó berendezés
egyvonalas kapcsolási terve

Elektromos tervező:

Taraj Márton V-T-01-11063

Szerkesztő:

Tervfajta: Kiviteli

Lapok száma: 6

Lap száma: 6

Munkaszám: 2017/04

Dátum: 2017 október hó

Rajzsám: EL-105