


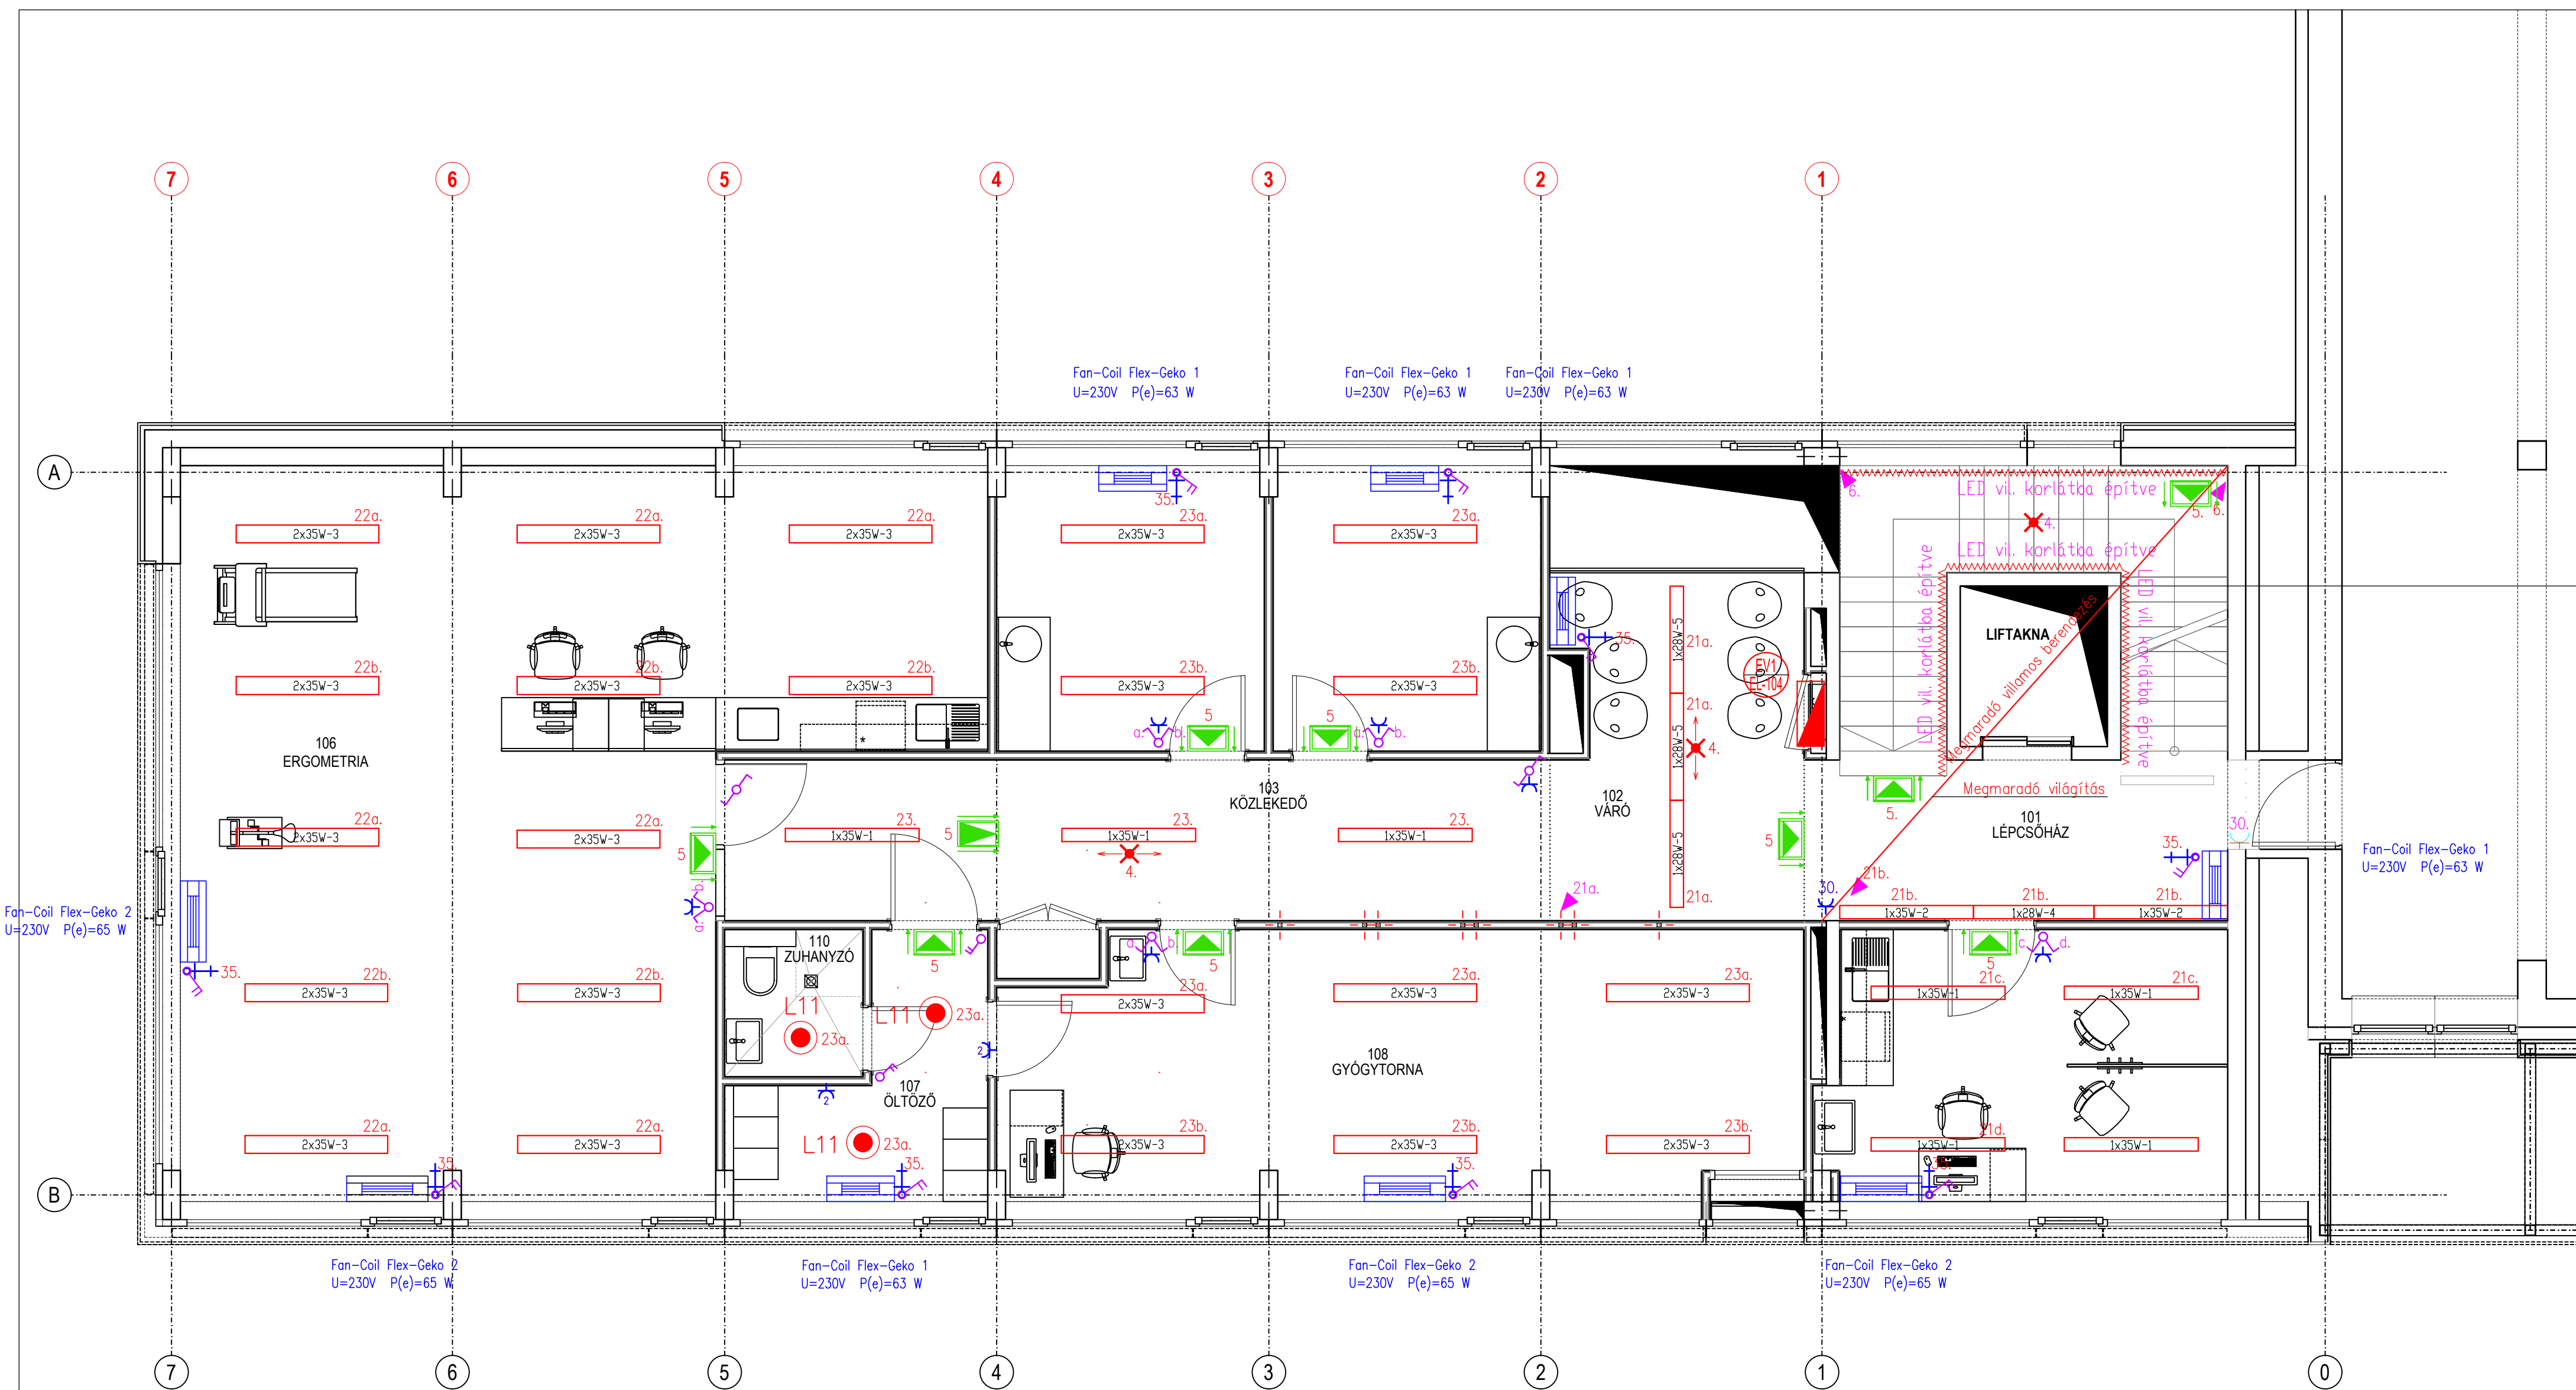

RJ-45 típusú informatikai csatlakozó, kettős

Legrand Mozaik típusú világító nyomógomb, süllyesztett

mért fővezeték, védőcsőben ill. kábeltálcán

főelosztó tábla

váltókapcsoló, ls. váltó süllyesztett

világítási kapcsoló, ls. süllyesztett

világítási kapcsoló, lls. süllyesztett

kétáramkörös kapcsoló ls., süllyesztett

1f vezetékiállás adott magasságban

normál hálózati dugaszoló aljzat, 230 V+0+F, 16 A, 50Hz

Egyedi akkumulátoros, kijáratmutató lámpatest IP20, egy- ill. kétdoldalas piktogrammal

2x26W TC-D Downlights, IP20 , magassfényű alumínium reflektorral, EVG előtétrel, gipszkarton álmennyezetbe szerelhető kivitel, dekoratív üveglappal

2x26W TC-D Downlights, IP20 , magassfényű alumínium reflektorral, EVG előtétrel, gipszkarton álmennyezetbe szerelhető kivitel, dekoratív üveglappal, 1,5 órás áthidalású akkumulátorral

horganyzott kábeltábla, osztott, 60 mm magas gyártó: típus: 60x400x1,00mm 60x200x1,00mm

1 fázisú kiállítás

3 fázisú kiállítás

GT Intelekt Tervező és Mérnökszolgáltató Kft.		Rajzszám:	EL-03
1125. Budapest, Galgóczy u. 8. e-mail: taraj.marton@invitel.hu		Munkaszám:	2017/04
Munka megnevezése: Magyar Kajak-Kenu Szövetség Sportdiagnosztikai Központ 1138 Budapest Latorca u. 2		Dátum:	2017 október
Rajz megnevezése: I. emelet világítási nyomvonalterve		Tervfajta:	Kiviteli terv
Elektromos tervező: Taraj Márton V-T-01-11063	Megrendelő: MKKSZ	Méretarány:	M=1:50