


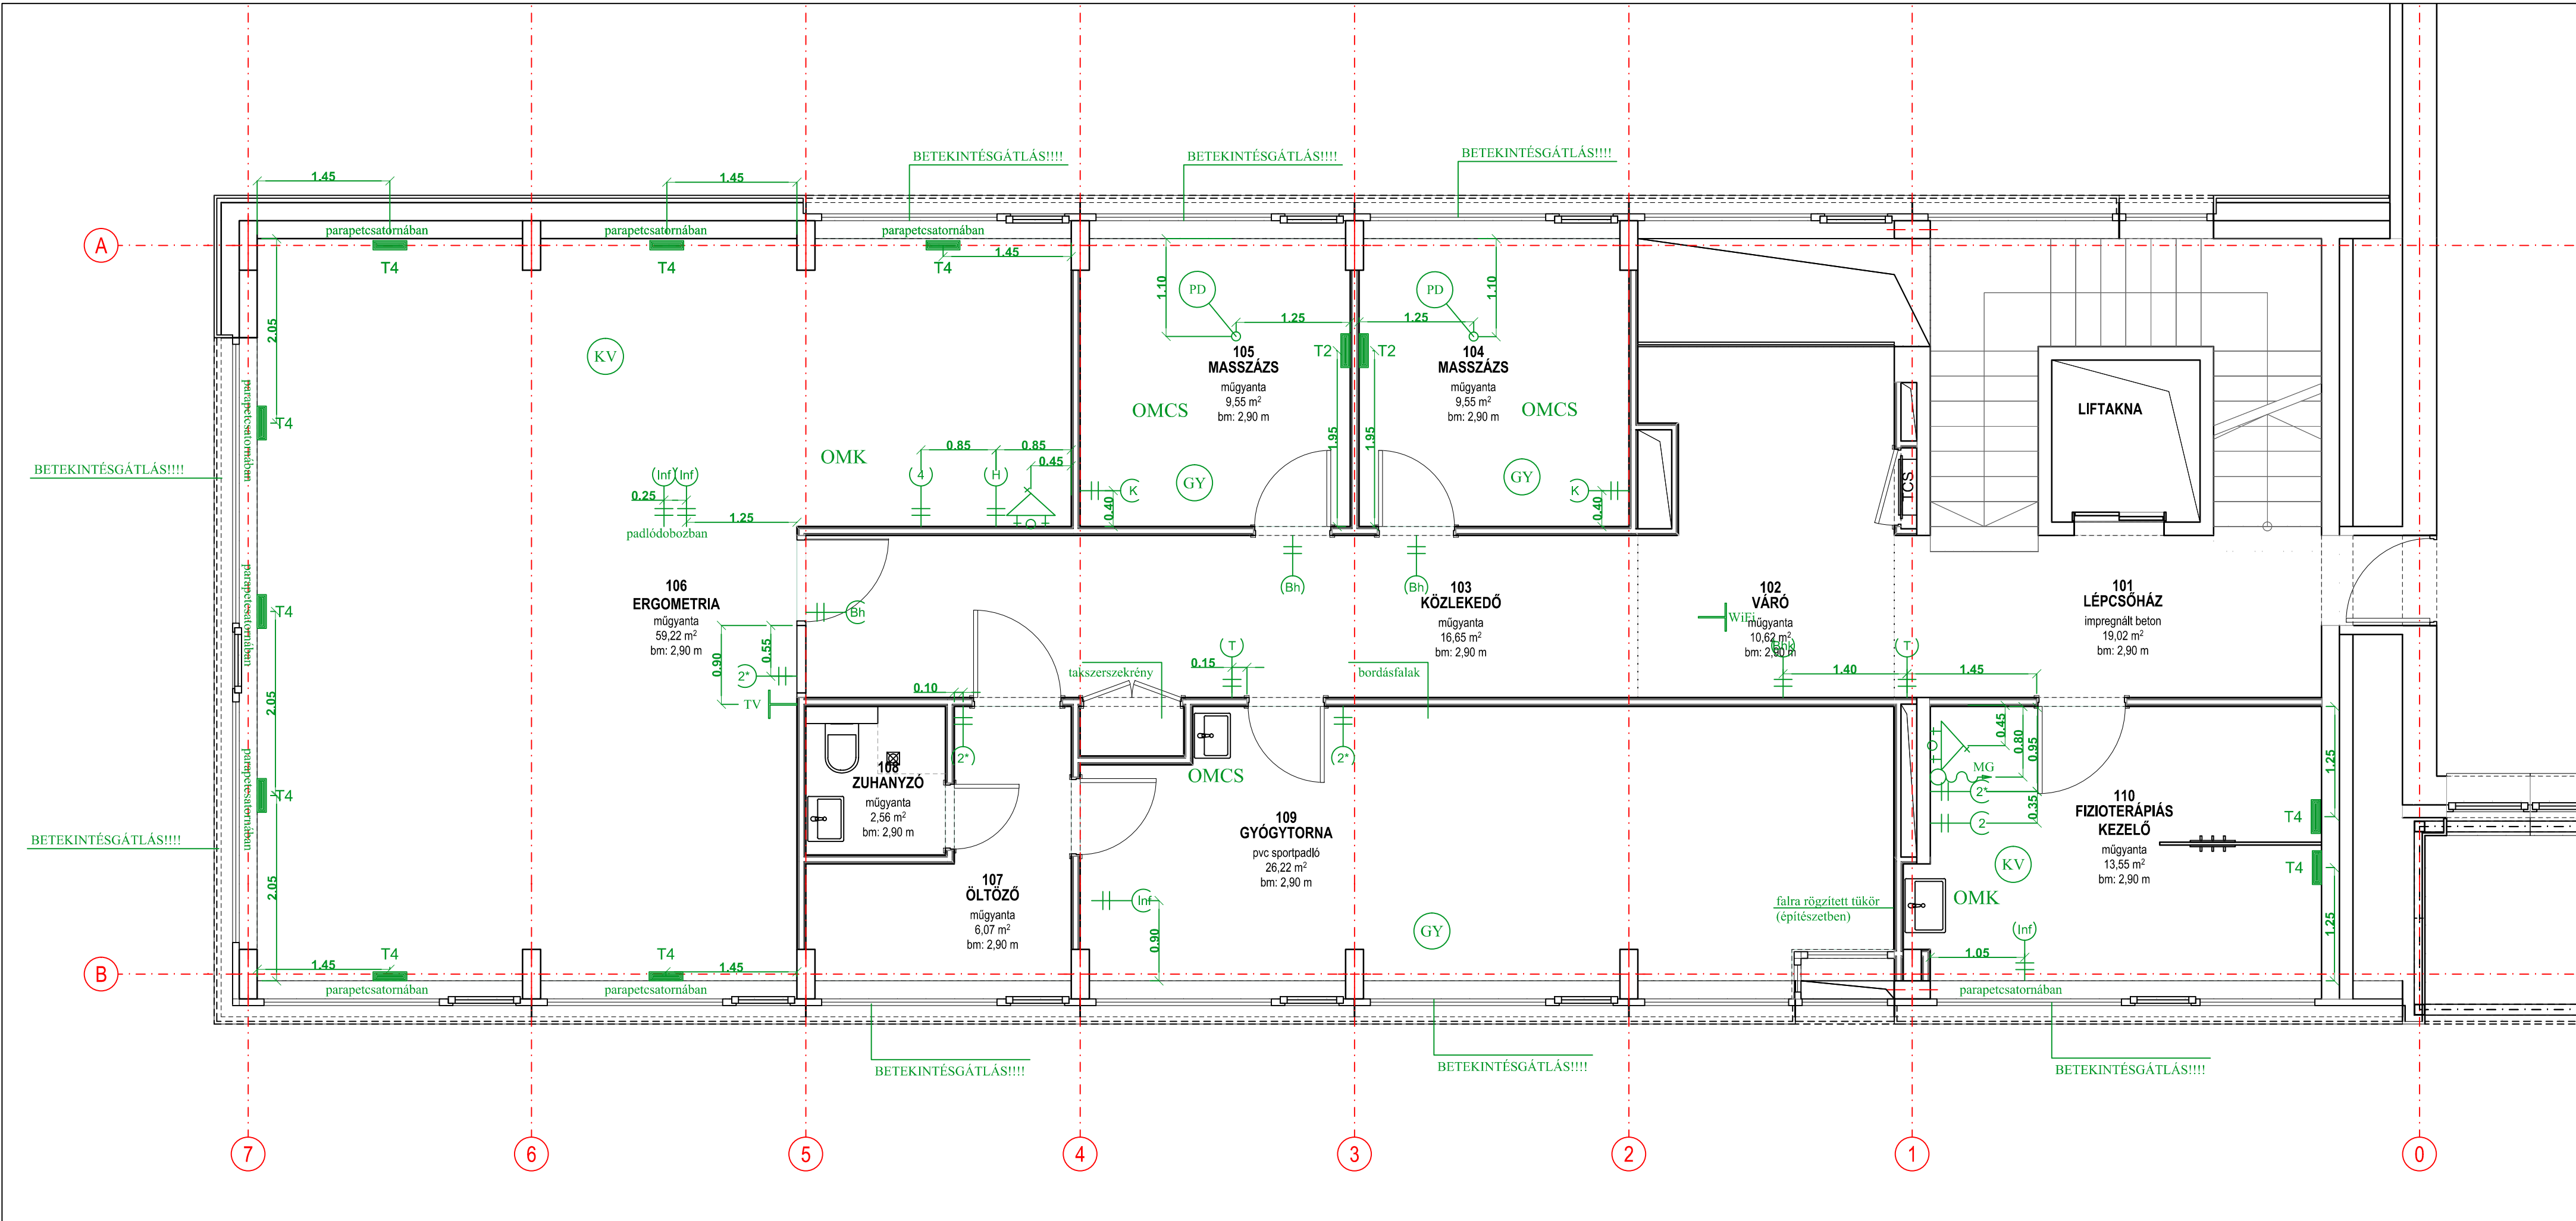

ELEKTROMOS JELMAGYARÁZATOK

	Kettős, földelt dugalj 230V, 16A M=500mm		TV csatlakozó aljzat - 1db egyfázisú földelt dugaszoló aljzat Általános célú hálózat 230V, 16A - antenna csatlakozó hely Szerelési magasság: 2200mm pv. fölött
	Kettős, földelt dugalj 230V, 16A M=1200mm		2 db hálózati dugaszoló aljzatot, 1db RJ-45 informatikai aljzatot, 2 db DIN EPH csatlakozót tartalmazó csatlakozócsoport (e.áram+gy.áram) függőleges keretbe szerelve. Dugaljak 1x10A kismegszakítóval védve. (medikai hálózatról üzemel) Szerelési magasság: középvezet 1200 mm-en
	Négyes, földelt dugalj 230V, 16A M=1200mm		4 db hálózati dugaszoló aljzatot, 1db RJ-45 informatikai aljzatot, 2 db DIN EPH csatlakozót tartalmazó csatlakozócsoport (e.áram+gy.áram) függőleges keretbe szerelve. Dugaljakat 2x10A kismegszakítóval védve. (medikai hálózatról üzemel) Szerelési magasság: középvezet 1200 mm-en
	Földelt dugalj, hűtőgép csatlakoztatására folyamatos tápellátással M=500mm		Gyógyászat (kezelő - vizsgáló) helyiség MSZ HD 60364-7-710 szerint: 1. fokozatú helyiség Elektromedikai hálózat kialakítása szükséges A v. B típusú 30 mA-es FI-relével. EPH hálózat kialakítása szükséges, melybe minden fémes tárgyat (radiátor, fém ajtók stb.) be kell kötni.
	Csapófedeles földelt dugalj, takarítógép csatlakoztatására 230V, 16A M=1500mm		Gyógyászati helyiség MSZ HD 60364-7-710 szerint: 0. fokozatú helyiség
	Egyfázisú, földelt dugaszoló aljzat Általános célú hálózat 230V, 16A Szerelési magasság: ajtó mellett 1800 mm magasra freccsenővíz ellen védett, csapófedeles kivitelben		
	kódolatlan WiFi hálózat		
	Betegbehívó kijelző csatlakozó pontja CAT5-es kábellel felülve a sorozásmérő-vezérlő egységre Szerelési magasság: ajtó mellett 1800 mm magasra		
	Betegbehívó központi kijelző csatlakozó pontja Strukturált hálózati végpontra kötve, 230V/50 Hz-es hálózati betáp, szükséges A hálózati megtáplálást célszerű egy áramkörrel, közös kismegszakítóval biztosítani.		
	Antenna csatlakozó hely biztosítása célszerű Szerelési magasság: alsó éle legalább 2000 mm		

ÉPÜLETGÉPÉSZETI JELMAGYARÁZATOK

	1/2"-os hideg-víz csatlakozás mosogatóra szerelt lengőkaros csaptelephez és NA 50-es lefolyócsatlakozás bútorba épített mosogató bekötéséhez
	Csuklókaros orvosi csapteleppel szerelt mosdó Könyökkaros fali orvosi csapteleppel szerelt mosdó
	1/2"-os hidegvíz csatlakozás NA32-es lefolyó csatlakozás mosogépszifonnal Szer. magasság 500 mm felett pv. felett

EGYÉB JELMAGYARÁZATOK

	Padlódoboz beállás elektromos csatlakozással - 2 db hálózati dugalj (230 V, 50 Hz) - 2 db EPH-csatlakozó A vezetékek padlóba fektetett védőcsőben a csatlakozódobozig vezetve.
	A bútorsori felsőszekrények felszereléséhez a gipszkarton válaszfalakat meg kell erősíteni m=2,10 m±10 cm magasságban!

Tervező iroda:	EGÉSZSÉG TERVEZŐ MŰHELY KFT. 1144 Budapest, Fűredi utca 44. Tel: 20/466-5969 @ mail: finta.gabor@egeszsegtervezo.hu	
Létesítmény:	Finta Gábor EG-T 01/12-176	egészség Tervező Műhely Makara Sándor 13-15716
Megnevezés:	MAGYAR KAJAK-KENU SZÖVETSÉG LATORCA UTCAI SPORTDIAGNOSZTIKAI KÖZPONT	
Épület:	Sportdiagnosztikai Központ	Dátum, verzió: 2017. október, 1. verzió
Szint:	I. emelet	Lépték: 1:50
Tervszám:	OT-M-3	
Tervfajta:	kiviteli tervdokumentáció	